



REGIONE PIEMONTE  
CITTÀ METROPOLITANA DI TORINO

COMUNE DI  
SAN MARTINO CANAVESE

PIANO REGOLATORE GENERALE  
COMUNALE

APPROVATO CON DGR N° 161-47346 DEL 22/06/1995

DIGITALIZZAZIONE DEGLI ELABORATI PRESCRITTIVI

Approvato con D.C.C. n° del  
ai sensi dell'art. 17, 12° comma della L.R. 56/77 e s.m.i.

TAVOLA 8 c

SCALA 1 : 1.000

TIPI DI INTERVENTO:  
FRAZIONE PRANZALITO

ESTENSORE DELLA DIGITALIZZAZIONE  
Arch. Gian Carlo PAGLIA


IL SINDACO  
Silvano RIZZATO

IL SEGRETARIO  
Dott. Aldo MAGGIO

IL RESPONSABILE  
DEL PROCEDIMENTO  
Silvano RIZZATO

STUDIO ASSOCIATO  
ARCHITETTI PAGLIA

Via Per Cuceglio, 5 - 10011 Agliè (TO)  
tel. 0114-330136  
www.architettipaglia.it

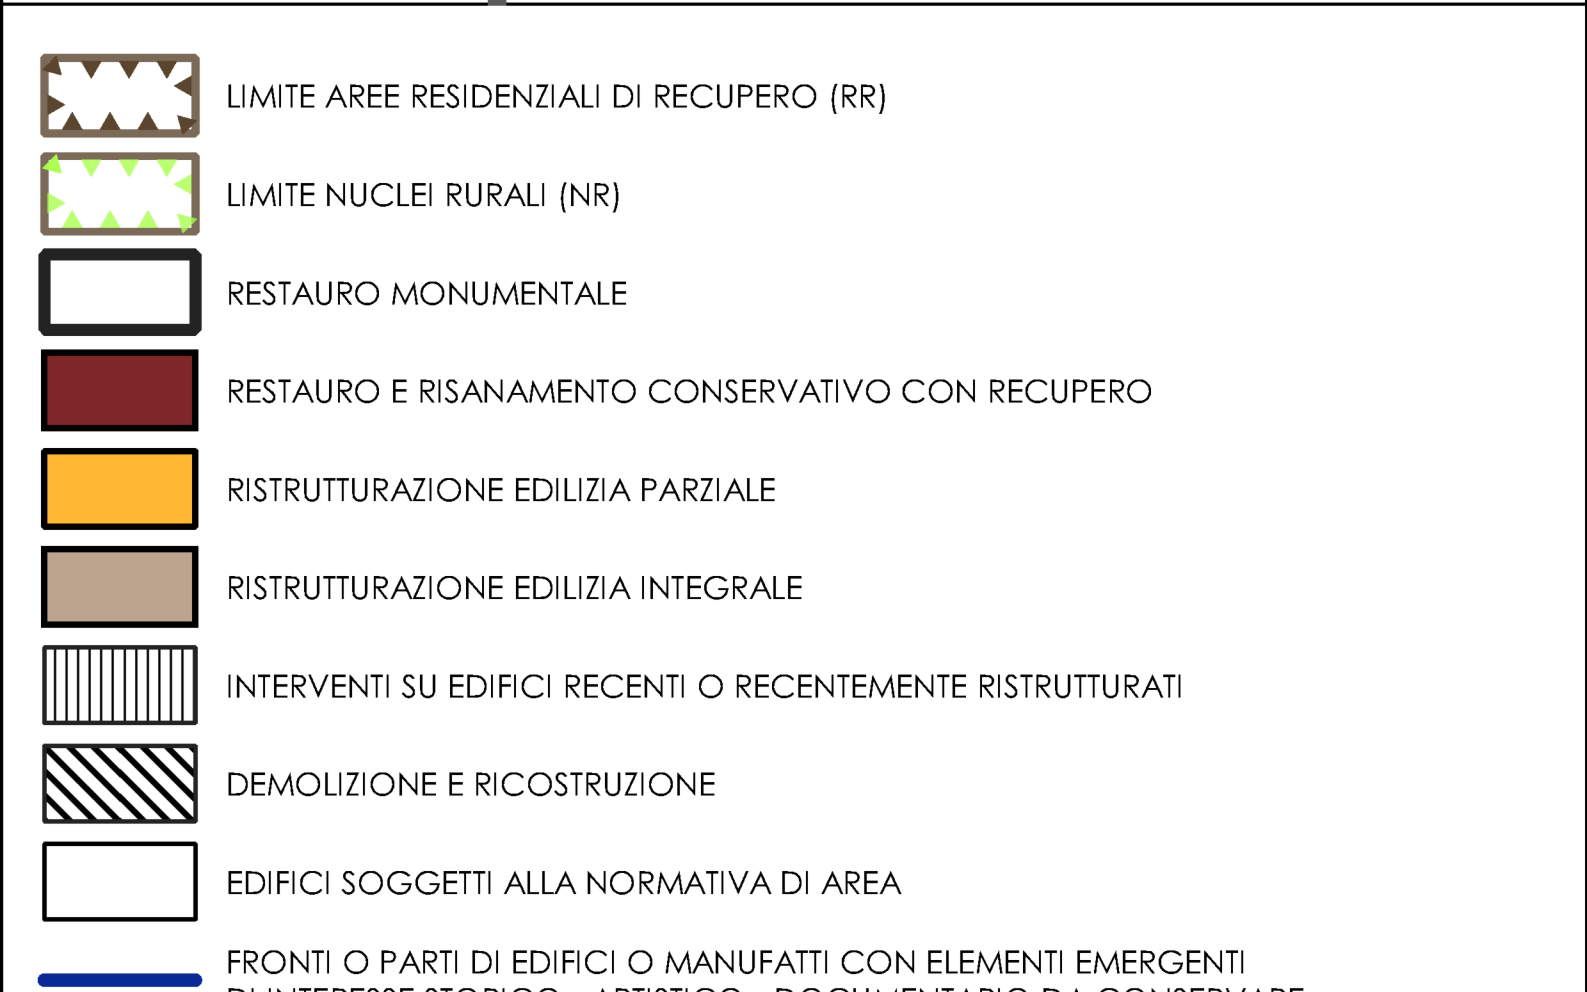

LIMITE AREE RESIDENZIALI DI RECUPERO (RR)

LIMITE NUCLEI RURALI (NR)

RESTAURO MONUMENTALE

RESTAURO E RISANAMENTO CONSERVATIVO CON RECUPERO

RISTRUTTURAZIONE EDILIZIA PARZIALE


RISTRUTTURAZIONE EDILIZIA INTEGRALE

INTERVENTI SU EDIFICI RECENTI O RECENTEMENTE RISTRUTTURATI

DEMOLIZIONE E RICOSTRUZIONE

EDIFICI SOGGETTI ALLA NORMATIVA DI AREA

FRONTI O PARTI DI EDIFICI O MANUFATTI CON ELEMENTI EMERGENTI  
DI INTERESSE STORICO - ARTISTICO - DOCUMENTARIO DA CONSERVARE

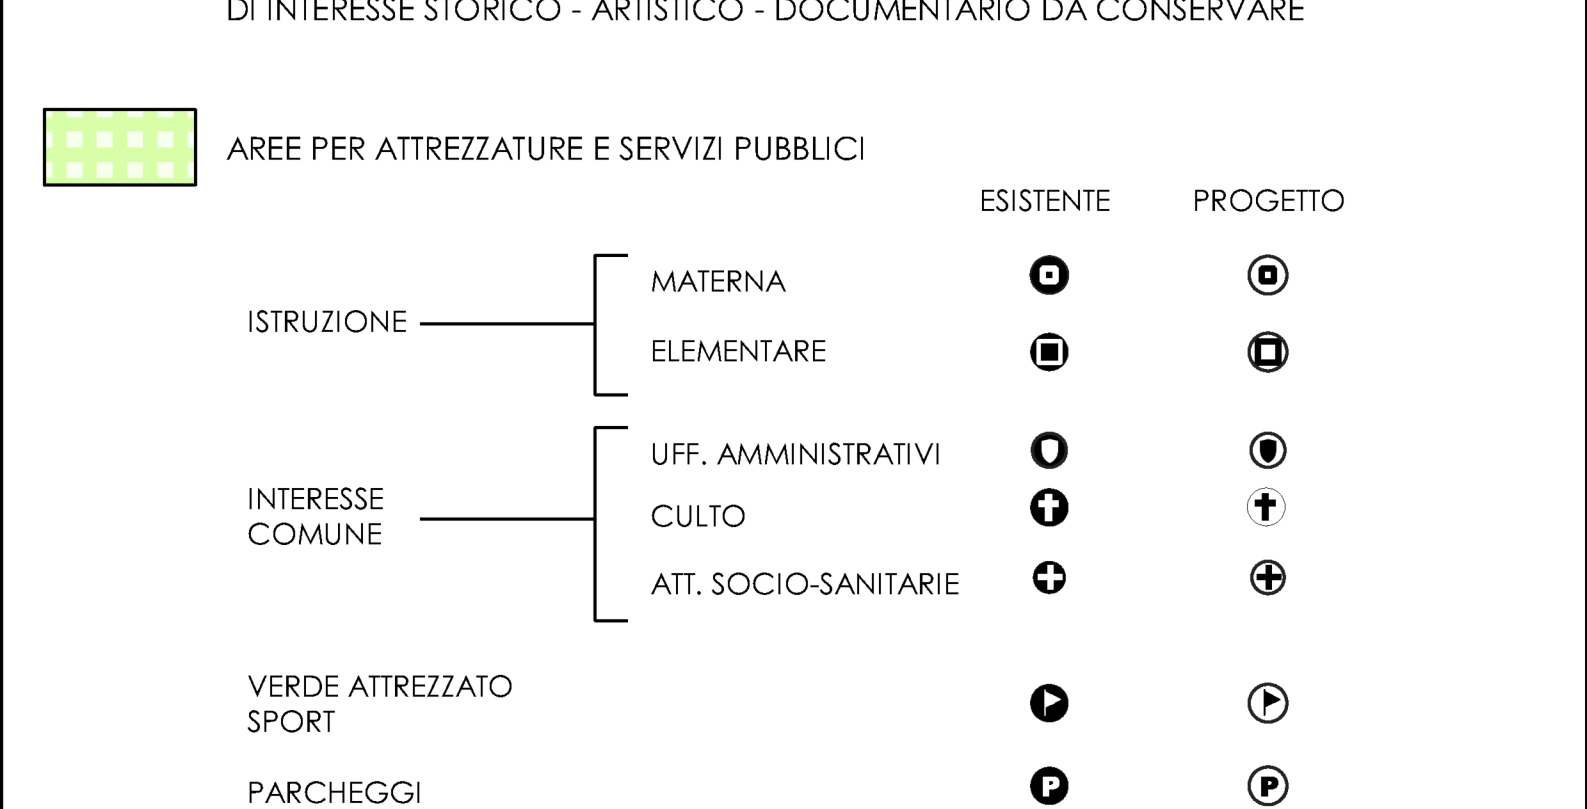

AREE PER ATTREZZATURE E SERVIZI PUBBLICI

ISTRUZIONE

INTERESSE COMUNE

VERDE ATTREZZATO  
SPORT

PARCHEGGI

ESISTENTE

PROGETTO

